
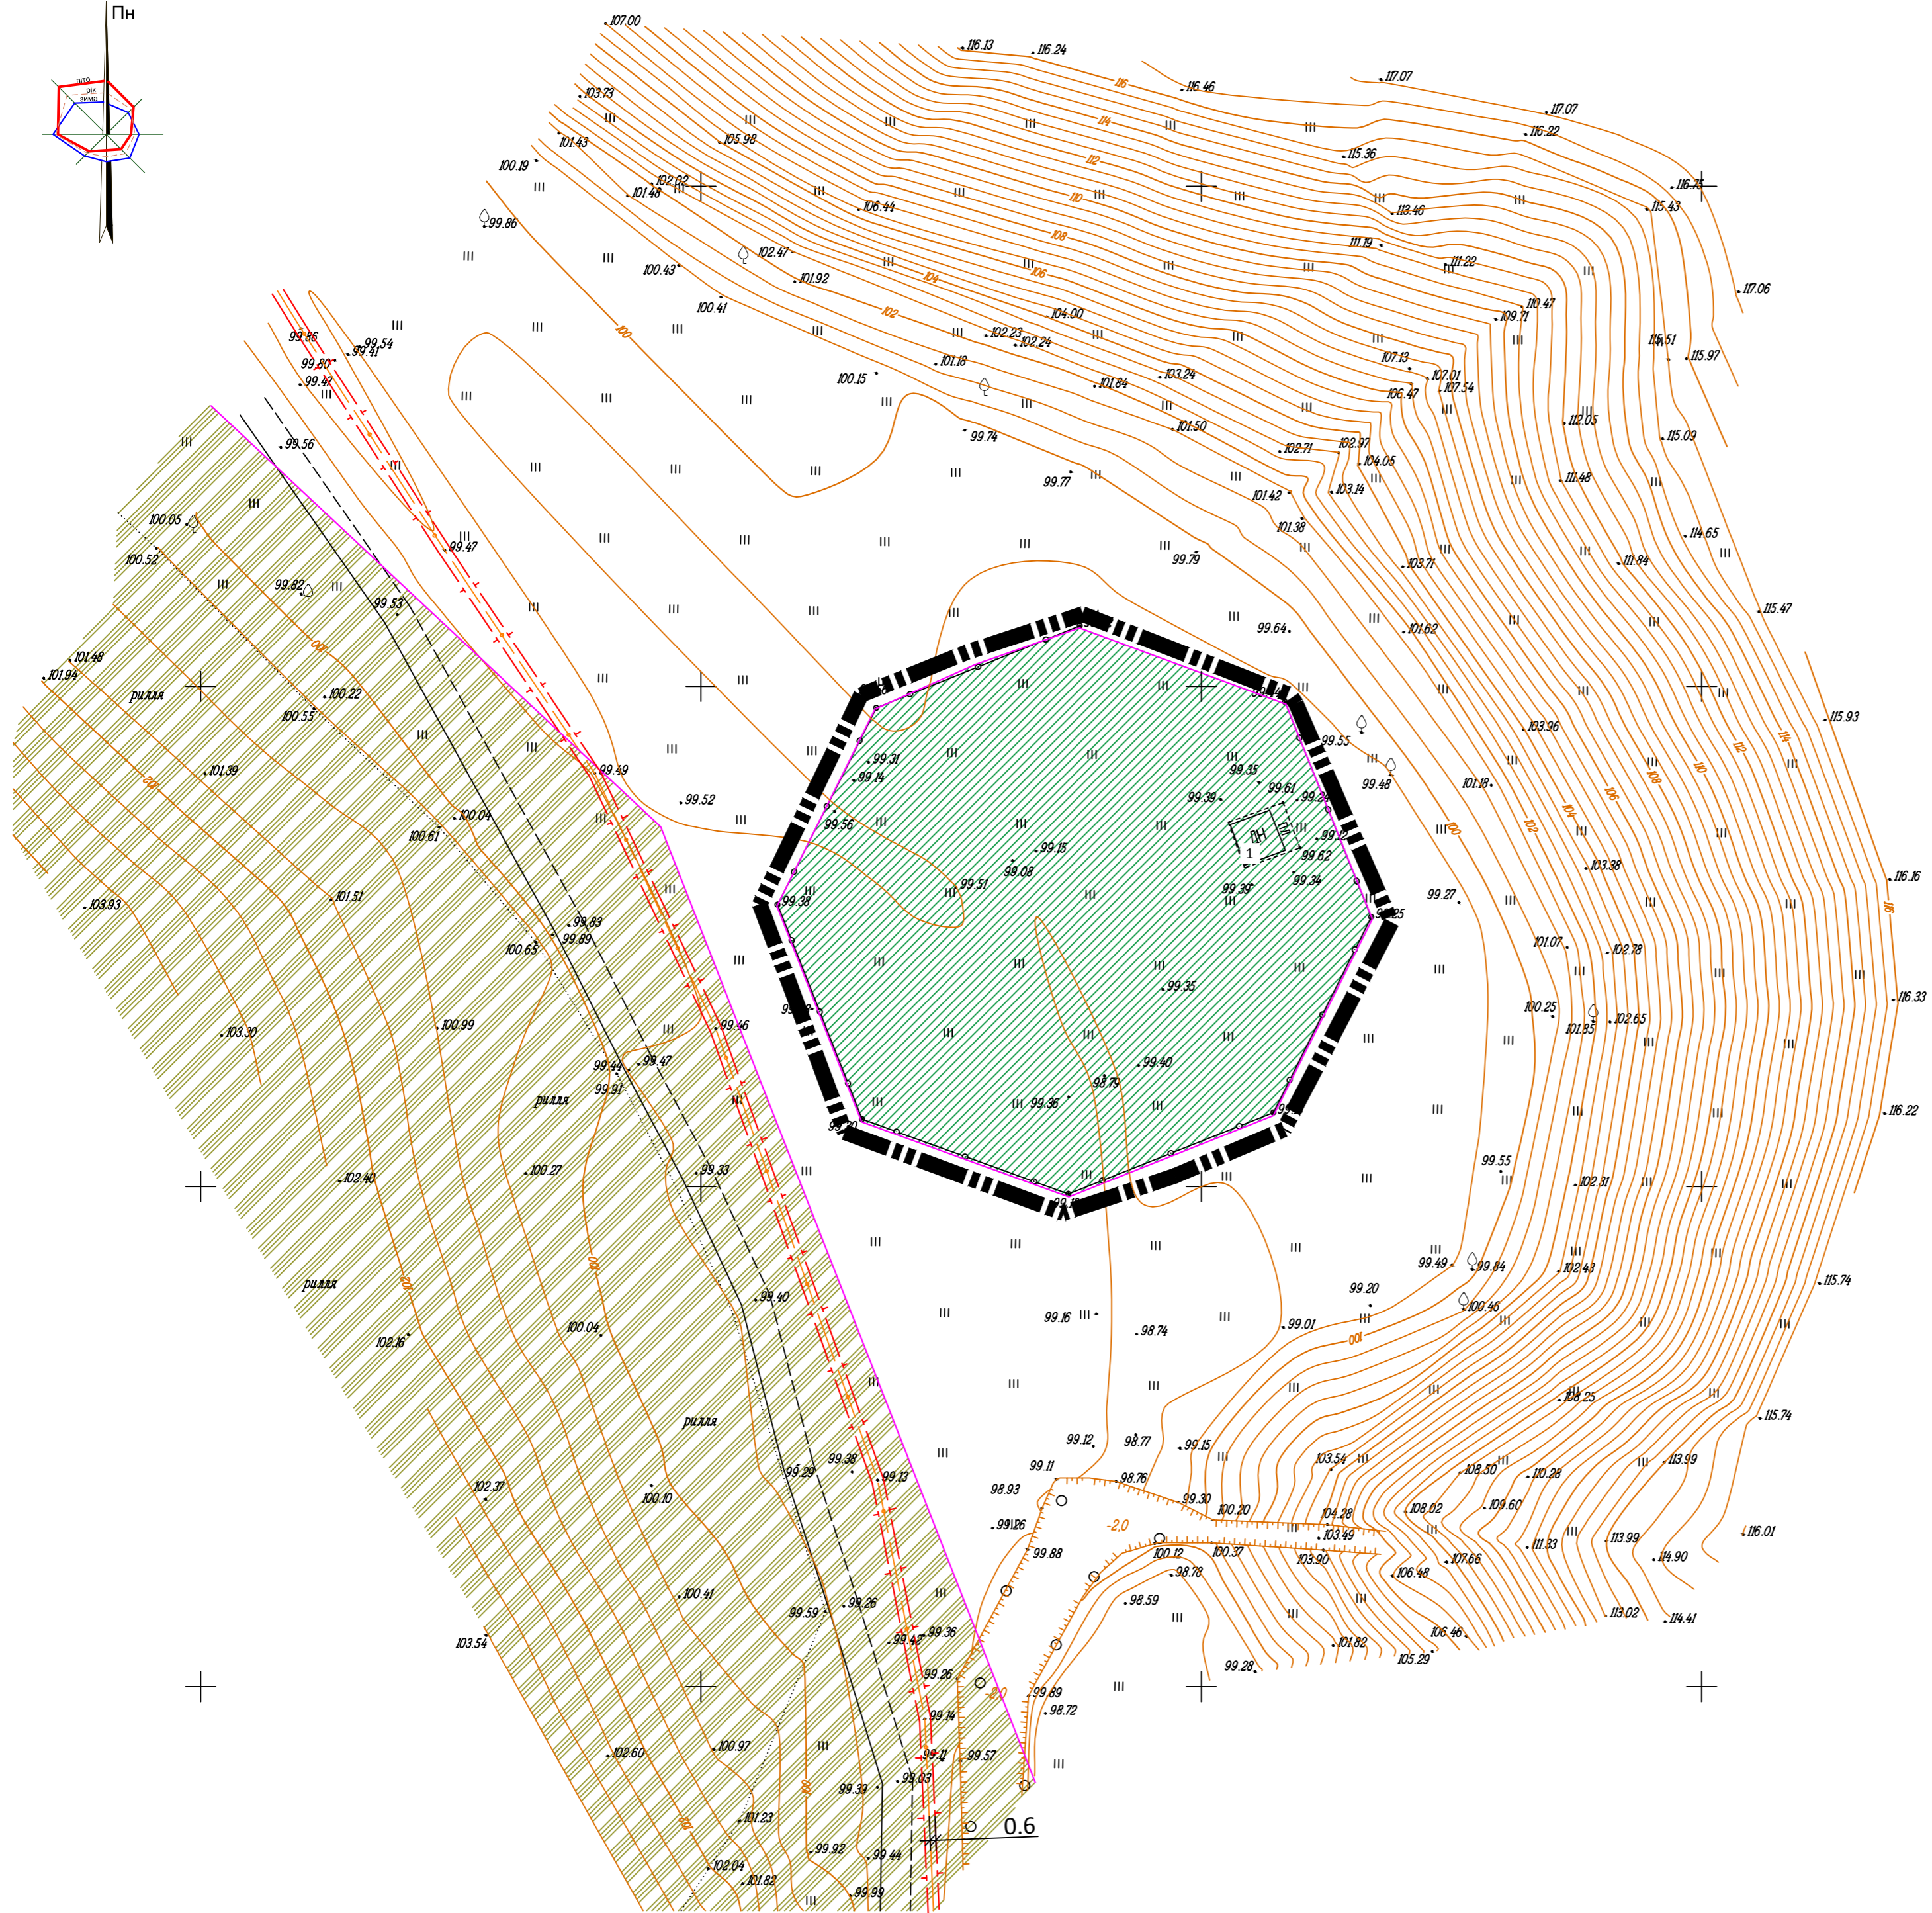


План існуючого використання території поєднаний з опорним планом та схемою існуючих планувальних обмежень

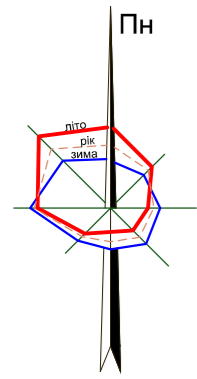

УМОВНІ ПОЗНАЧЕННЯ

Позначення	Найменування
	територія для індивідуального садівництва (існуюча)
	територія сільськогосподарського призначення (існуюча)
	землі запасу
	межа території проектування
	межа земельної ділянки
	кабель зв'язку
	охоронна зона
	проїзди: а) з твердим покриттям б) ґрунтові
	рельєф природний (горизонталі)

ЕКСПЛІКАЦІЯ

№ п/п	Назва об'єкта	Кільк.	Примітка
1	Тимчасова господарська будівля	1	існуюча

МАСШТАБ 1:500 в 1 см - 5м



- Креслення марки ДПТ розроблено за матеріалами топографічного знімання, виконаного в 2020 році
- Система висот - Балтійська, система координат - 1963 року, суцільні горизонталі проведені через 1,0 м.

ДПТ-026/20					
Обухівська районна державна адміністрація					
Зм	Кільк	Аркуш	№ Док	Підпис	Дата
ФОП	Мірвода				11.20
ГАП	Перегон				11.20
Розробив	Мірвода				11.20
Детальний план території земельної ділянки для індивідуального садівництва в межах Трипільської сільської ради (за межами населеного пункту) Обухівського району Київської області				Стадія	Аркуш
План існуючого використання території поєднаний з опорним планом та схемою існуючих планувальних обмежень				ДПТ	2
				ФОП Мірвода ІВ.	