
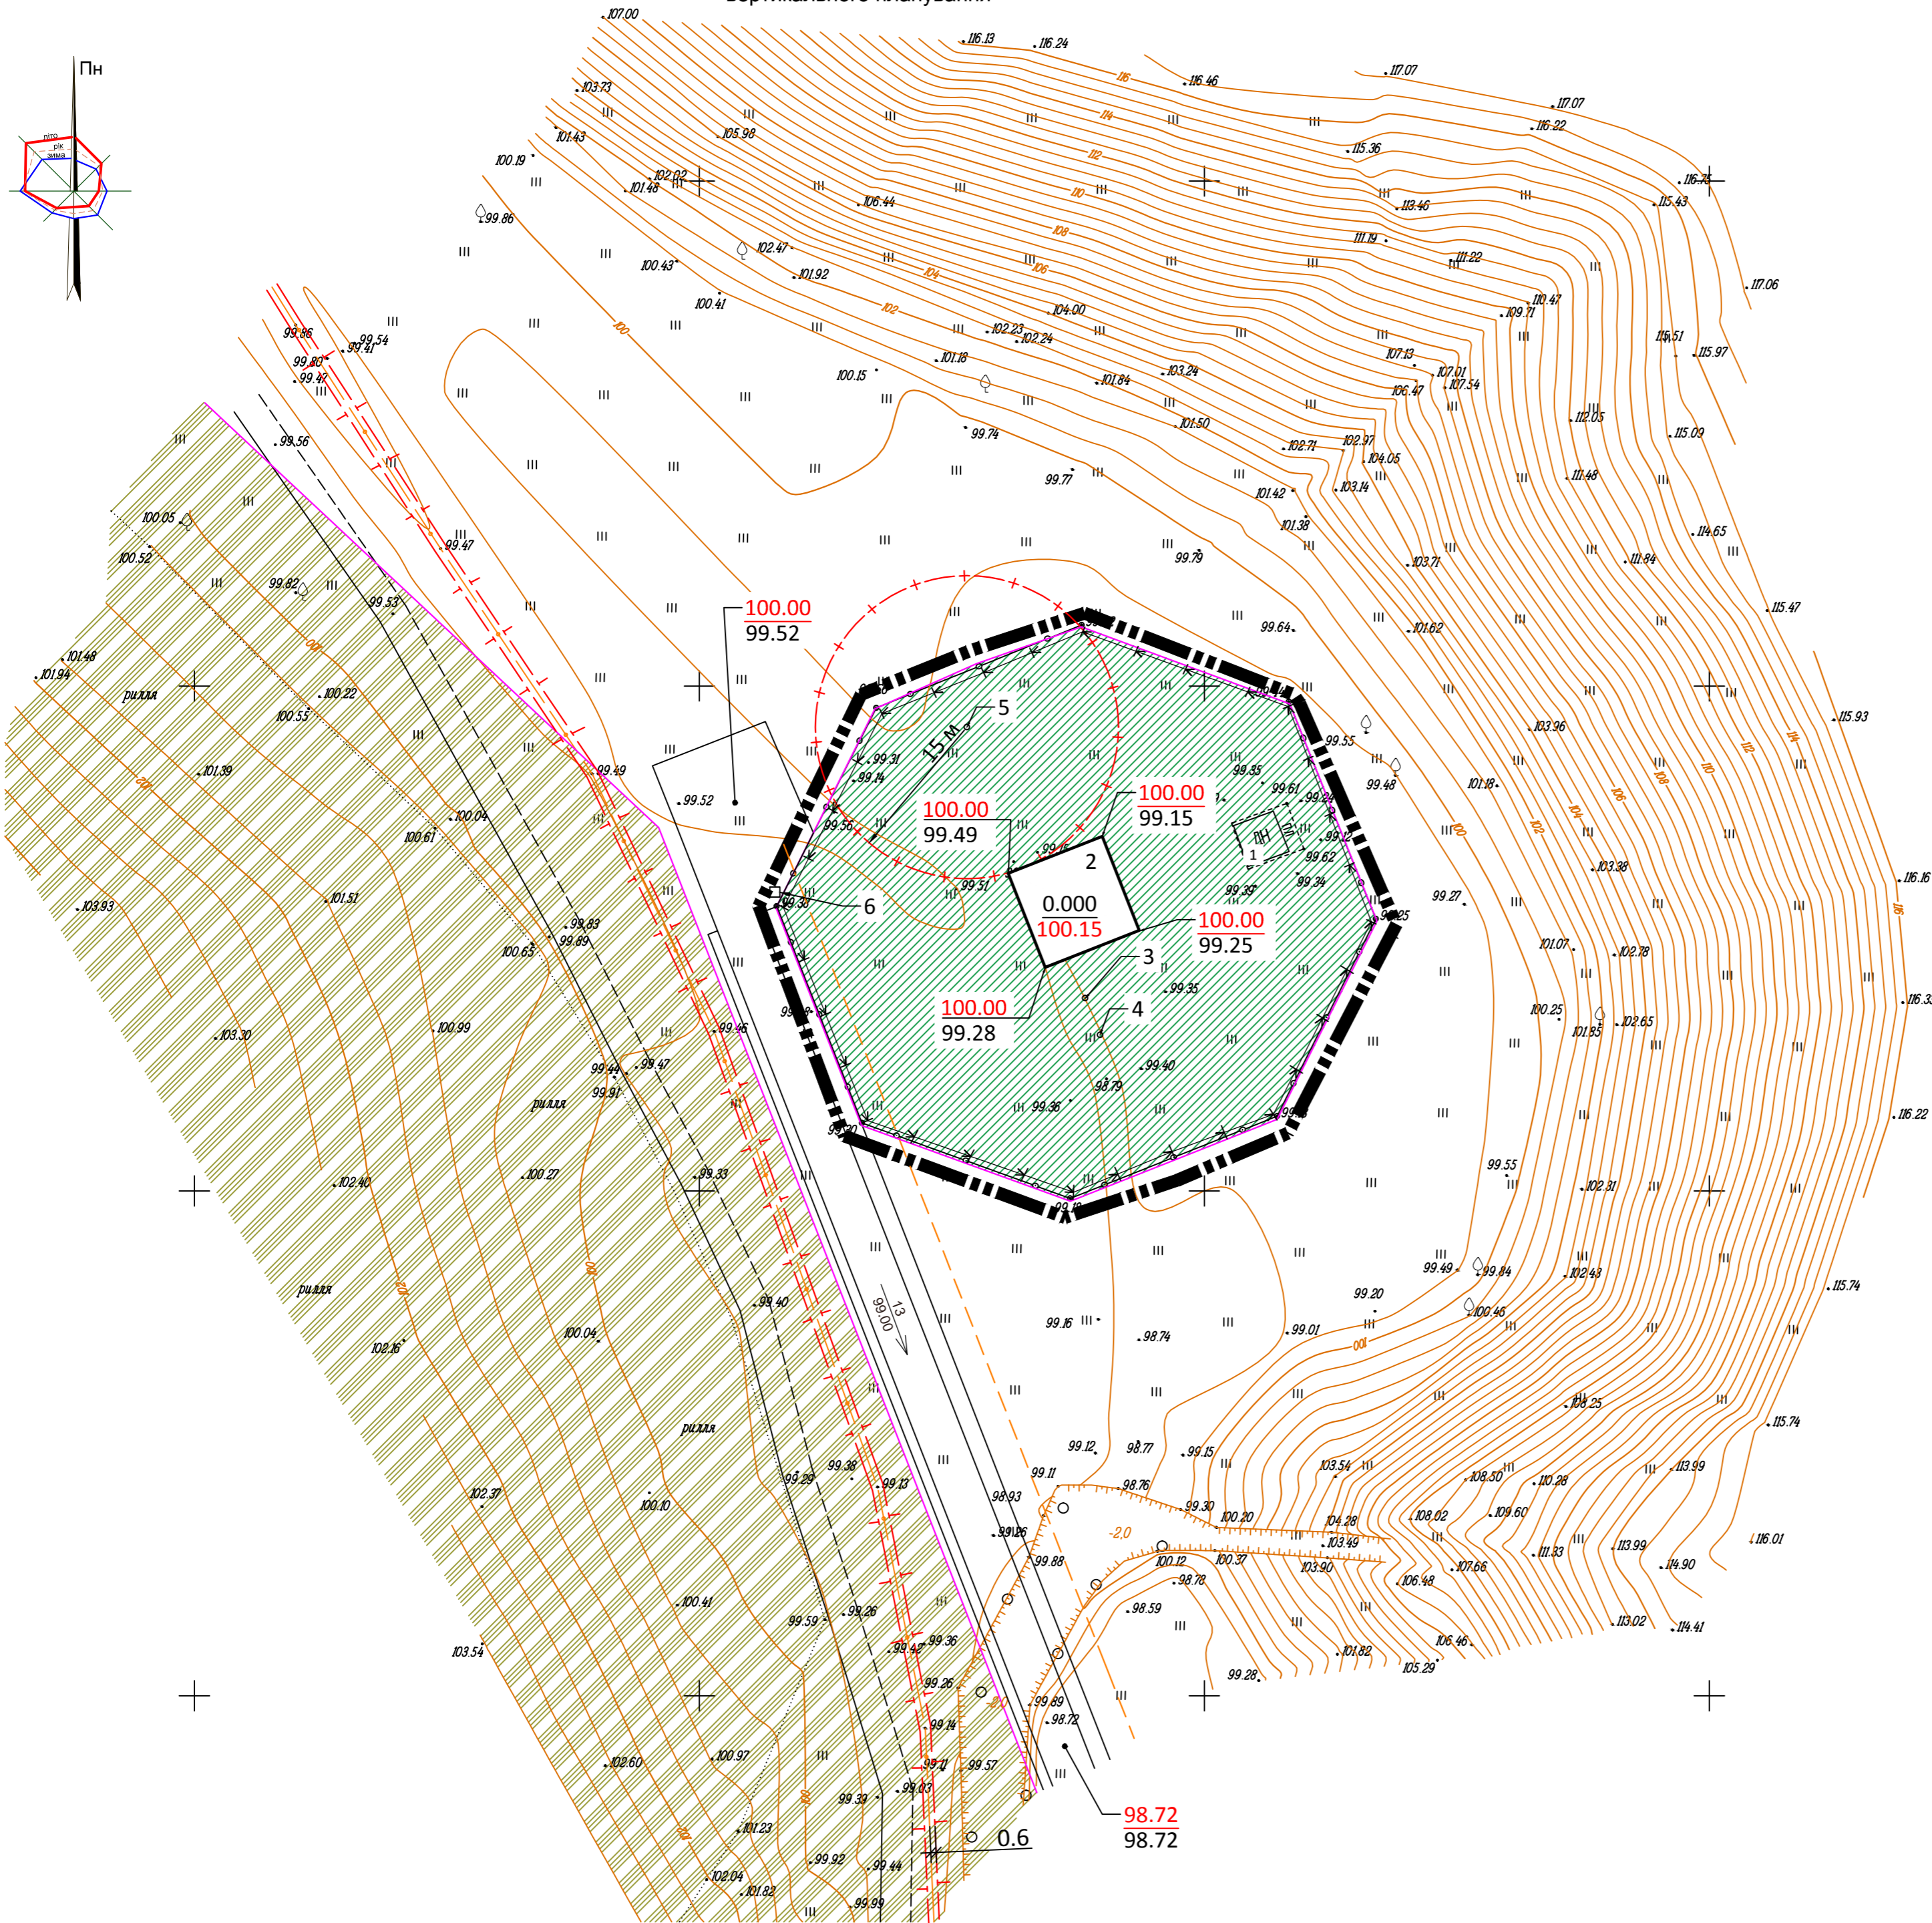


Схема інженерної підготовки території та вертикального планування

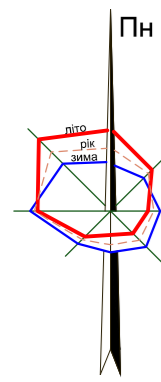

УМОВНІ ПОЗНАЧЕННЯ

Існуючі	Проект	Назва
		територія для індивідуального садівництва
		територія сільськогосподарського призначення
		землі запасу
		межа території проектування
		межа земельної ділянки
		проїзди: а) з твердим покриттям б) ґрунтові
		рельєф природний (горизонталі)
		лінії регулювання забудови
		кабель зв'язку
		охоронна зона
		санітарно-захисна зона
		лоток укріплений
	$\frac{177.10}{176.90}$	Червона відмітка
	$\frac{3}{176.90}$	Ухил у тисячних
		Відстань у метрах

ЕКСПЛІКАЦІЯ

№ п/п	Назва об'єкта	Кільк.	Примітка
1	Тимчасова господарська будівля	1	існуюча
2	Садовий будинок	1	проект
3	Септик	1	проект
4	Фільтруючий колодезь	1	проект
5	Свердловина	1	проект
6	Майданчик для побутових відходів	1	проект

МАСШТАБ 1:500 в 1 см - 5м



- Креслення марки ДПТ розроблено за матеріалами топографічного знімання, виконаного в 2020 році
- Система висот - Балтійська, система координат - 1963 року, суцільні горизонталі проведені через 1,0 м.

ДПТ-026/20					
Обухівська районна державна адміністрація					
Зм	Кільк	Аркуш	№ Док	Підпис	Дата
ФОП	Мірвода				11.20
ГАП	Перегон				11.20
Розробив	Мірвода				11.20
Детальний план території земельної ділянки для індивідуального садівництва в межах Трипільської сільської ради (за межами населеного пункту) Обухівського району Київської області				Стадія	Аркуш
Схема інженерної підготовки території та вертикального планування				ДПТ	4
				ФОП Мірвода ІВ.	